
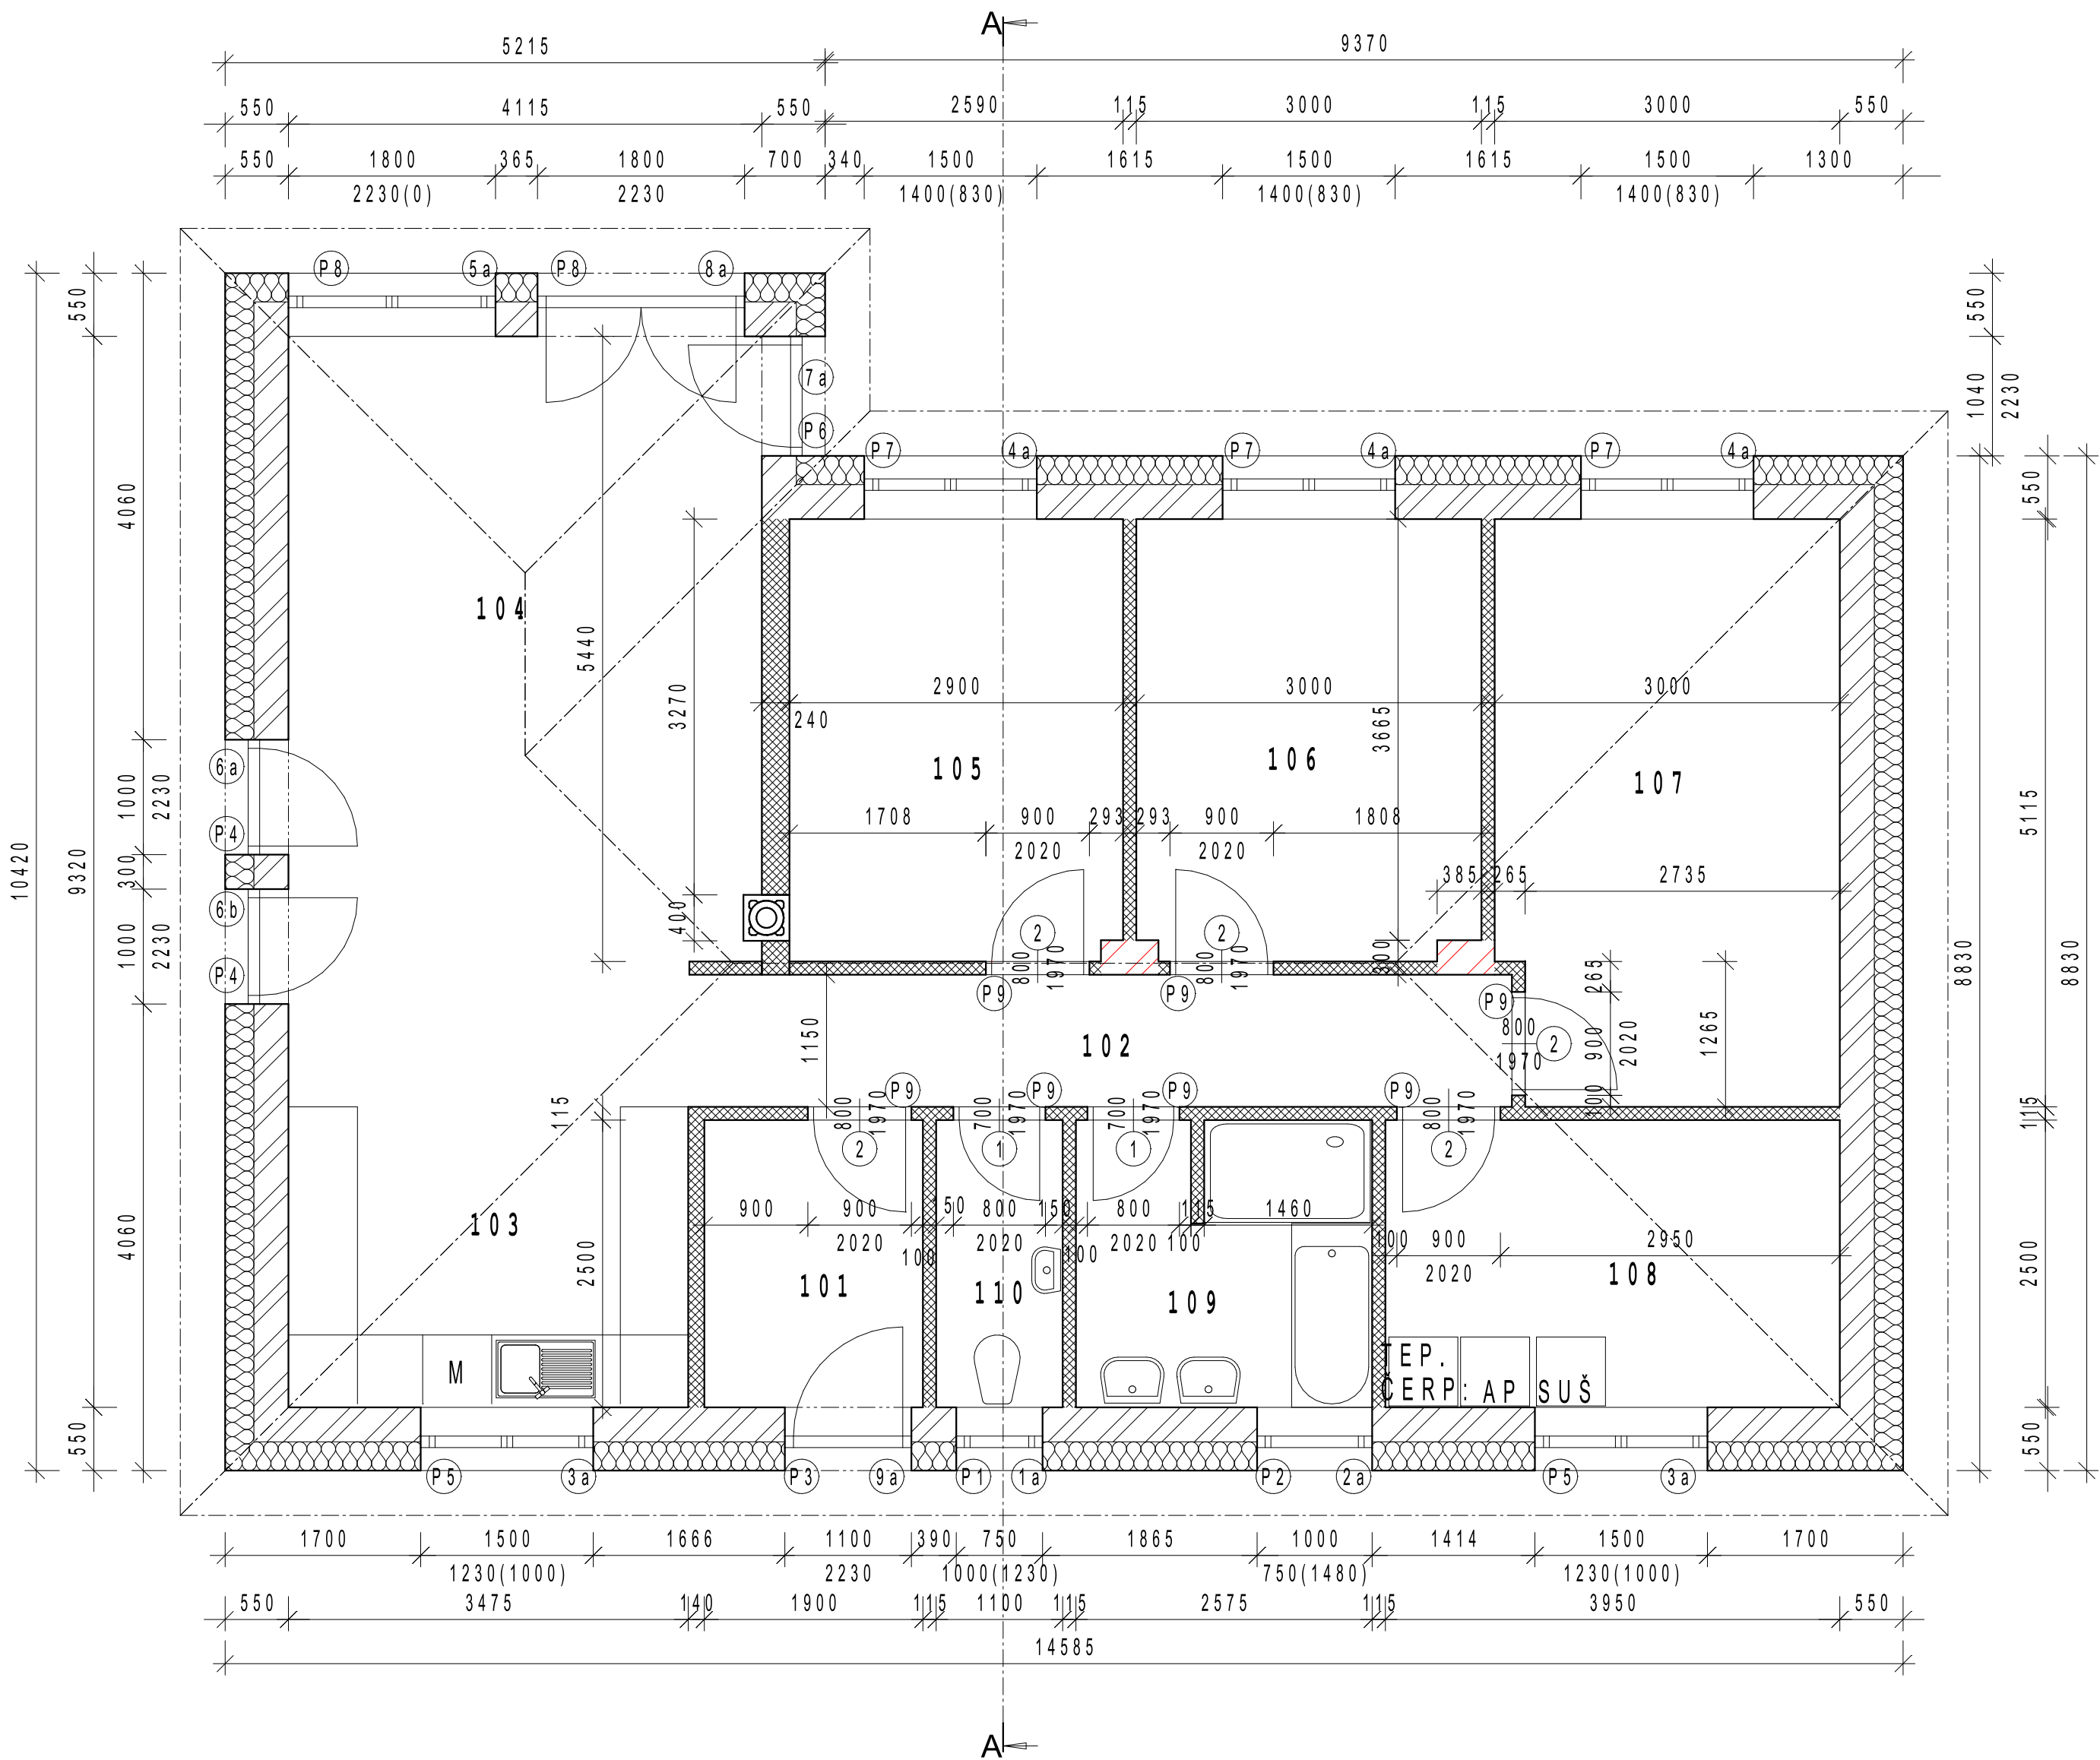


Půdorys 1:50

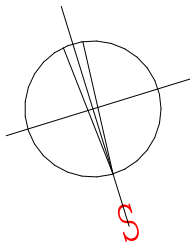

Legenda materiálů:

	obvodová stěna Porotherm Dryfix 30 + 250 mm zateplovací systém lepeno na PUR pěnu
	vnitřní nenosná příčka Porotherm 11,5 lepeno na PUR pěnu
popis konstrukcí viz.Příčný řez č. 05	

Legenda místností:

Č.	Místnost	Plocha m2	Podlahovina	Ker.obkl.
101	zadveři	4,75	keram.dlažba	
102	chodba	8,22	dřevolaminát	
103	kuch. kout	9,10	dřevolaminát	
104	obýv.pokoj+kk	26,72	dřevolaminát	
105	pokoj	11,13	dřevolaminát	
106	pokoj	11,44	dřevolaminát	
107	pokoj	15,01	dřevolaminát	
108	tech.místnost	9,87	dřevolaminát	
109	koupelna	6,33	keram.dlažba	v= 2,1m
110	wc	2,75	keram.dlažba	
111	celkem	105,32m2		

- podlahové plochy jsou výměry bez omítek stěn

Výpis překladů: Porotherm
P1 - 3x překlad 7, dl. 1,00m ulož. +2,230m, 1ks
P2 - 3x překlad 7, dl. 1,25m ulož. +2,230m, 1ks
P3 - 3x překlad 7, dl. 1,50m ulož. +2,230m, 1ks
P4 - 3x překlad 7, dl. 1,25m ulož. +2,230m, 2ks
P5 - 3x překlad 7, dl. 1,75m ulož. +2,230m, 2ks
P6 - 3x překlad 7, dl. 1,50m ulož. +2,230m, 1ks
P7 - 3x překlad 7, dl. 1,75m ulož. +2,230m, 3ks
P8 - 3x překlad 7, dl. 2,25m ulož. +2,230m, 2ks
P9 - překlad 11,5 , dl. 1,25m ulož. +2,020m, 7ks

KOMÍN CIKO
- jednopřůchodový výška min. 650 mm nad hřeben střechy.
nutno přepočítat účinnou výšku podle přesného
připojeného spotřebiče

V - půdní výlez včetně schůdků - protipožární Fakro LWF 60/120

ZODP. PROJEKTANT / KONTROLOVAL		VYPRACOVAL			
Ing. Jan Loder		Michal Čermák			
Investor:	Marcel Švec Jiřího Wolkera 1116/11, Beroun-Město, 26601 Beroun			FORMÁT	A2
				DATUM	
				STUPEŇ	stavební řízení
				ČÍS. ZAK.	12/2013
Objekt:	Novostavba rodinného domu pozemek p.č.: 324/381 k.ú. Levín u Berouna			MÉRITKO	1:50
Výkres:	Půdorys			Paré:	čís.vyk.: 04.